


Karl-Liebknecht-Straße 37

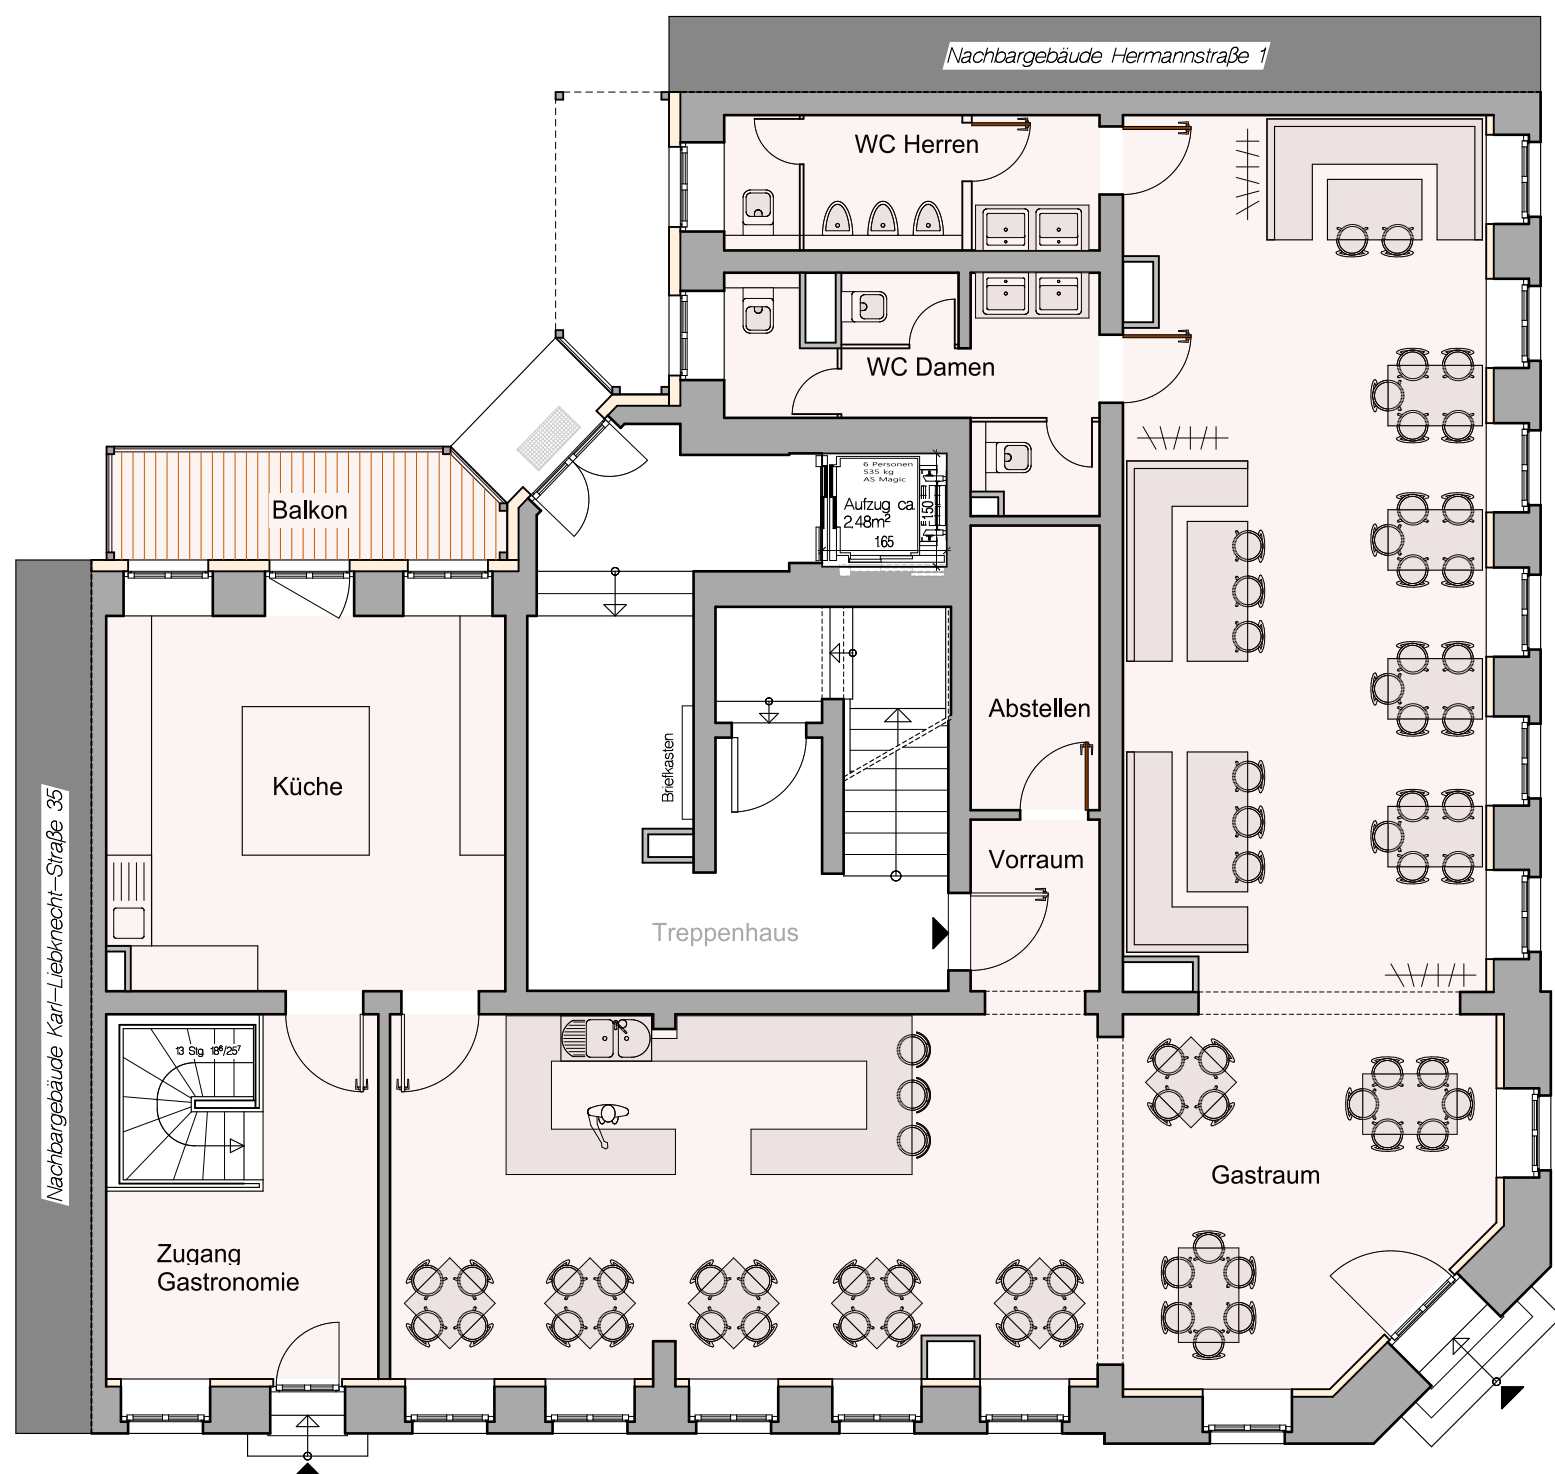

ERDGESCHOSS


Raum	Grundfläche (ca.)
Gastraum	123,87 m ²
Küche	26,02 m ²
WC-Herren	8,89 m ²
WC-Damen	10,90 m ²
Abstellen	6,42 m ²
Zugang Gastronomie	12,51 m ²
Vorraum	4,27 m ²
Balkon (1/4)	1,79 m ²

EG gesamt 194,67 m²

Ihr Ansprechpartner:



Telefon 0341 - 269 68 40
Fax 0341 - 269 68 43
E-Mail kontakt@dud-immobilien.de
Internet www.DuD-Immobilien.de

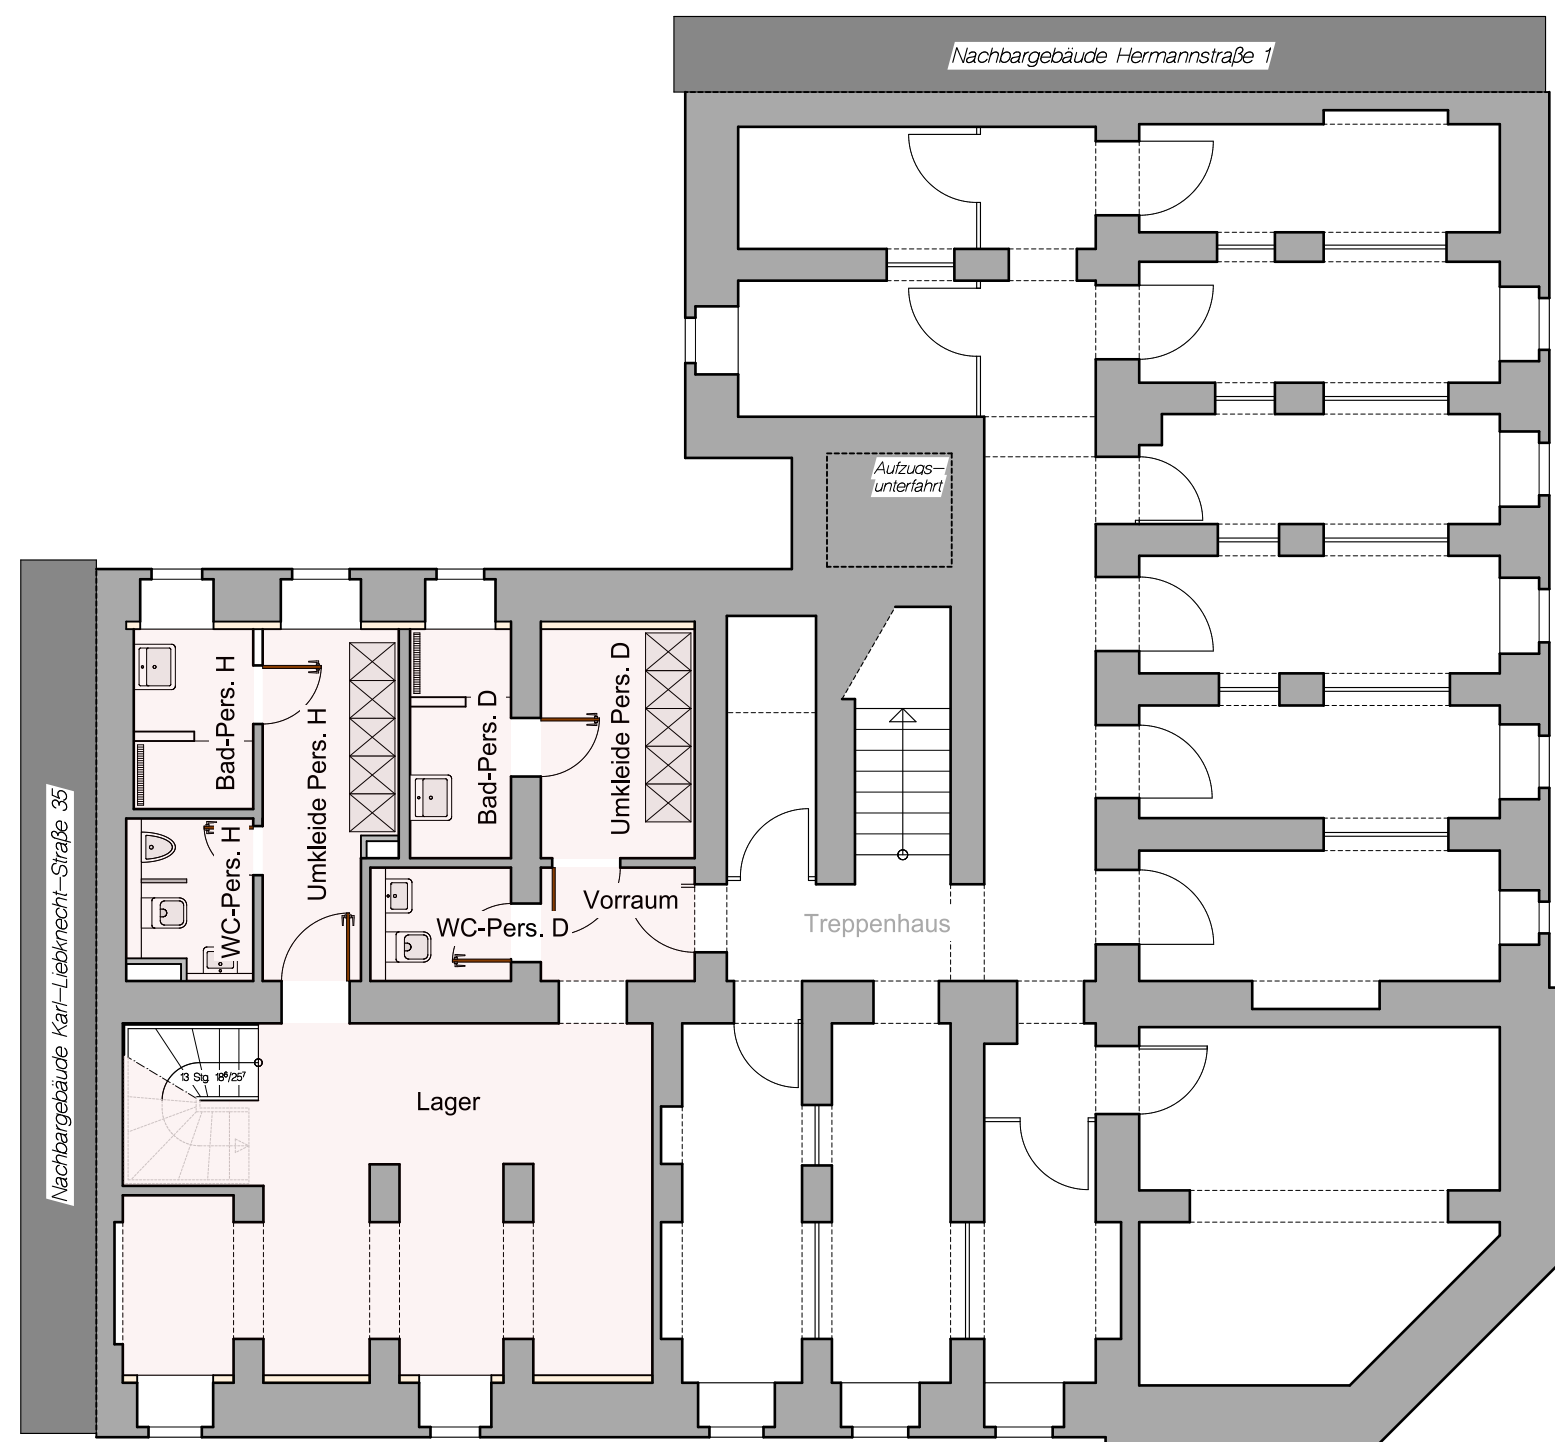

UNTERGESCHOSS

Raum	Grundfläche (ca.)
Lager	28,60 m ²
Vorraum	3,05 m ²
Umkleide Personal Damen	6,17 m ²
Bad Personal Damen	4,05 m ²
WC Personal Damen	2,79 m ²
Umkleide Personal Herren	7,42 m ²
Bad Personal Herren	3,76 m ²
WC Personal Herren	3,37 m ²

UG gesamt 59,21 m²

Gewerbefläche gesamt ca. 253,88 m²

RESTAURANT

ZU VERMIETEN