

VERMIETUNG

KARL-LIEBKNECHT-STRASSE 37



WOHNUNG 13 Maisonettewohnung Dachgeschoss/ Spitzboden (links)

Mietfläche 129,09 m²

Grundmiete 1032,72 €


Nebenkosten 296,91 €

Gesamtmiete 1329,63 €


Ausstattung:

- Wohnung mit Balkon
- hochwertige energetische Sanierung nach KfW 115
- Fußboden Fliesen mit Fußbodenheizung
- Wände und Decken gespachtelt und gestrichen

Dachgeschoss

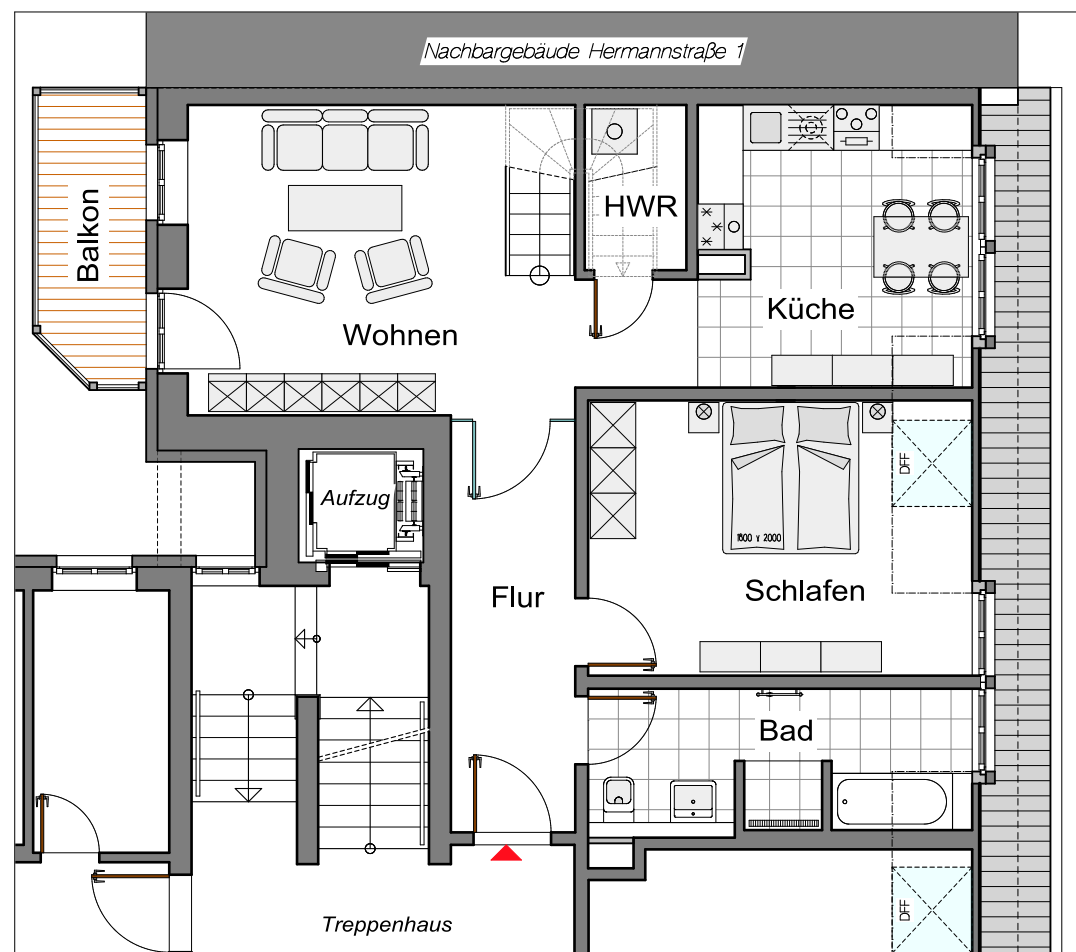

Spitzboden

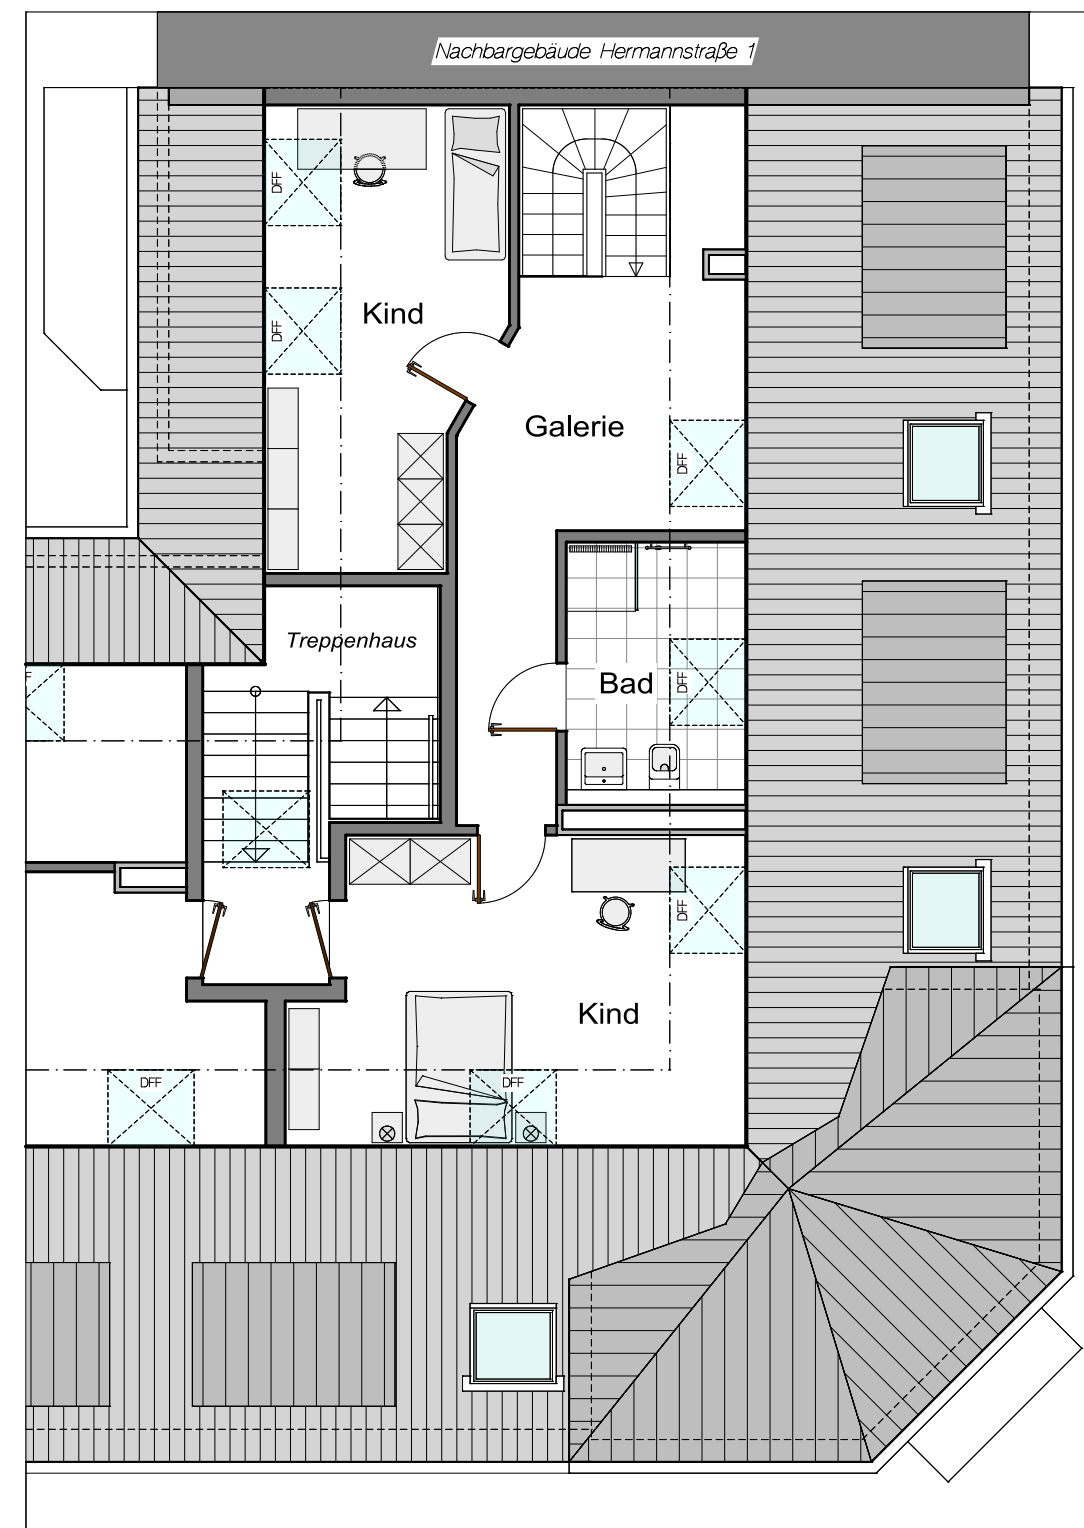

Ihr Ansprechpartner:



Telefon 0341 - 269 68 40
Fax 0341 - 269 68 43
E-Mail kontakt@dud-immobilien.de
Internet www.DuD-Immobilien.de